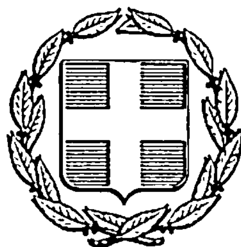


ΕΦΗΜΕΡΙΣ ΤΗΣ ΚΥΒΕΡΝΗΣΕΩΣ
ΤΗΣ ΕΛΛΗΝΙΚΗΣ ΔΗΜΟΚΡΑΤΙΑΣ

ΑΘΗΝΑ 16 ΙΟΥΛΙΟΥ 1985 | ΤΕΥΧΟΣ ΤΕΤΑΡΤΟ | ΑΡΙΘΜΟΣ ΦΥΛΛΟΥ 330

ΠΕΡΙΕΧΟΜΕΝΑ

ΑΠΑΛΛΟΤΡΙΩΣΕΙΣ
ΑΠΟΦΑΣΕΙΣ

Καθορισμός των ορίων του αιγιαλού και δημιουργία ζώνης παραλίας στη θέση «'Αγιος Αιμιλιανός» Πορτοχελίου μπροστά στην ιδιοκτησία Κυριάκου Μίνωα». 1

ΠΟΛΕΟΔΟΜΙΑ
ΑΠΟΦΑΣΕΙΣ

Χαρακτηρισμός χώρου για δημιουργία αθλητικών εγκαταστάσεων στην Κοινότητα Βαθύλακκου. 2

ΑΠΑΛΛΟΤΡΙΩΣΕΙΣ
ΑΠΟΦΑΣΕΙΣ

Αριθμ. 4628 (1)

Καθορισμός των ορίων του αιγιαλού και δημιουργία ζώνης παραλίας στη θέση «'Αγιος Αιμιλιανός» Πορτοχελίου μπροστά στην ιδιοκτησία Κυριάκου Μίνωα.

Ο ΝΟΜΑΡΧΗΣ ΑΡΓΟΛΙΔΑΣ

'Εχοντας υπόψη :

1. Τις διατάξεις των άρθρων 1 μέχρι και 7 του Α.Ν. 2344/1940 «περί αιγιαλού και παραλίας», όπως τροποποιήθηκαν και συμπληρώθηκαν με τις διατάξεις :

α) Του άρθρου 13 του Ν. 1078/1980 και β) του άρθρου 23 του Ν. 1337/1983.

2. Τις διατάξεις της παραγράφου 9 του άρθρου 1 του Κεφαλαίου β' της Ο.208/181/26.4.1982 (ΦΕΚ 214/26.4. 1982 τεύχος Β') κοινής απόφασης των Υπουργών Προεδρίας Κυβερνήσεως και Οικονομικών «Αναμόρφωση Συλλογικών Οργάνων Γνωμοδοτικής και Αποφασιστικής αρμοδιότητας του Υπουργείου Οικονομικών».

3. Την 9.4.1984 έκθεση της «Επιτροπής καθορισμού των ορίων του αιγιαλού και παραλίας και θέσεων αμμοληψίας», που καθόρισε τα όρια του αιγιαλού και της παραλίας στην περιοχή Πορτοχελίου θέση «'Αγιος Αιμιλιανός» και το από 10/1982 με κλίμακα 1 : 500 τοπογραφικό διάγραμμα του Αρχιτέκτονα Λάϊνα Γεωργίου που θεωρήθηκε την 30.4.1985 από τη Διεύθυνση Τεχνικών Υπηρεσιών της Νομαρχίας Αργολίδος και συνοδεύει την έκθεση της προαναφερόμενης Επιτροπής.

4. Τη σύμφωνη γνώμη του Γενικού Επιτρελείου Ναυτικού, που διατυπώθηκε στο Φ. 187-2/656/84/31.10.84 έγγραφό του.

5. Τις διατάξεις του άρθρου 1 της παραγράφου 1 του Ν. 3200/1955 (ΦΕΚ 97/Α/1955) «περί διοικητικής αποκεντρώσεως» σε συνδυασμό με τις διατάξεις του από 28.6.1955 Β.Δ/τος «περί εξαιρέσεως από της κατά το άρθρο 1 παράγραφος 1 του Ν. 3200/1955 αρμοδιότητας των Νομαρχών, αντικειμένων τινών αρμοδιότητος του Υπουργού Οικονομικών», του Β.Δ. 704/1970 και του άρθρου 1 παράγραφος 5 του Π.Δ. 71/25.2.1984, σχετικά με τη μεταβίβαση αρμοδιοτήτων του Υπουργού Οικονομικών στους Νομάρχες και στις περιφερειακάς Αρχές διανομαρχιακού επιπέδου, αποφασίζουμε :

1. Επικυρώνουμε την από 9.4.1984 έκθεση της Επιτροπής καθορισμού των ορίων του αιγιαλού και παραλίας, καθώς και το από 10/1982 τοπογραφικό διάγραμμα, που τη συνοδεύει, το οποίο συντάχτηκε από τον αρχιτέκτονα Λάϊνα Γεώργιο, με κλίμακα 1 : 500 και θεωρήθηκε την 30.4.1985 από τη Διεύθυνση Τεχνικών Υπηρεσιών της Νομαρχίας Αργολίδας, επί του οποίου η πιο πάνω Επιτροπή, με κόκκινη γραμμή καθόρισε τα όρια του αιγιαλού στη θέση 'Αγιος Αιμιλιανός, Κοινότητος Πορτοχελίου, μπροστά στην ιδιοκτησία Κυριάκου Μίνωα και με Κίτρινη γραμμή τα όρια της παραλίας στην ίδια θέση.

2. Η παρούσα απόφαση μαζί με την έκθεση και το διάγραμμα,που προαναφέραμε, να δημοσιευθούν στην Εφημερίδα της Κυβερνήσεως σύμφωνα με τις διατάξεις του άρθρου 13 του Ν. 1078/1983.

Ναύπλιο,29 Μαΐου 1985

Ο Νομάρχης
ΘΩΜΑΣ ΜΕΤΑΞΑΣ

ΕΚΘΕΣΙΣ ΕΠΙΤΡΟΔΗΣ ΚΑΘΟΡΙΣΜΟΥ
ΤΩΝ ΟΡΙΩΝ ΤΟΥ ΑΙΓΙΑΛΟΥ
'Αρθρ. 74 Π.Δ. 636/77

Δια τον καθορισμόν το πρώτον των ορίων του αιγιαλού εις θέσιν ΑΓ. Αιμιλιανού της Κοινότητας Ερμιονίδος έμπροσθεν ιδιοκτησίας Μίνωα Κυριάκου.

Εν Κρανιδίω τη 9.4.84 οι υπογεγραμμένοι :

1. Γεώργιος Καράμπελας, Οικ. 'Εφορος Κρανιδίου ως Πρόεδρος.

2. Γεώργιος Δαγρές Πολιτικός Μηχανικός αναπληρών την Δ.Τ.Τ.Υ. Αργολίδος ως μέλος.

αποτελούντες την επιτροπήν καθορισμού των ορίων του Αιγιαλού δυνάμει του άρθρου 74 Π.Δ. 636/77 και της υπ' αριθ. 3082/82 αποφάσεως Νομάρχου (παράγρ. 1 άρθρ. 63 του Π.Δ. 636/77 συγκληθείσα δια της 1730/30.3.84 εντολής του Προέδρου αυτής μετέβημεν επί τόπου εις την προναφερθείσαν περιοχήν την 9.4.1984.

Λαβόντες υπό όψιν :

Την από 6.2.1984 αίτησιν του Μίνωα Κυριάκου δια της οποίας ζητείται ο καθορισμός των ορίων του αιγιαλού εις την ανωτέρω περιοχήν.

1. Το υπό του Γ. Λάϊνα Αρχιτέκτωνος συνταχθέν την 10/82 τοπογραφικόν και υψομετρικόν διάγραμμα εις μίαν πινακίδα εις κλίμακα 1 : 500 ηλεγμένον δια την ακρίβειαν της απτυπώσεως υπό του Μηχανικού Γεωργίου Δαγρέ την 28.2.1984 και θεωρηθέν υπό της Δ.Τ.Υ.Ν. την 28.2.84 ως το άρθρον 20 Β. 719/77 ορίζει.

2. Τας διατάξεις του Α.Ν. 2344/40 ως τούτος ετροποποιήθη ως και την προς τούτο σχετικήν δικαστηριακήν και Διοικητικήν Νομολογίαν.

3. Την εκ της επιτοπίου μεταβάσεως συνταχθείσαν αντίληψιν περί του πλάτους της βρεχομένης ζώνης της ξηράς και λοιπών συναφών στοιχείων ήτοι :

α) Εις την περιοχήν δεν παρατηρούνται αξιόλογα θαλάσσια ρεύματα και παλίρροιαι.

β) Καθορίζεται ζώνη παραλίας επειδή δεν εξυπηρετούνται οι σκοποί του άρθρου 7 παραγρ. 1 ΑΝ. 2344/1940.

γ) Επίσης η επιτροπή έλαβεν υπ όψιν της το χαρακτηρισθέν τμήμα αιγιαλού της ιδιοκτησίας ΗΑΡΙΜΑΚ.

δ) Ελήφθη υπ' όψιν η σχετική απάντησις της 31.10.84 αριθ. Φ.187.2/656/84. αριθ. Σ. 2209 του Γ.Ε.Ν. αποφασίζει :

1. Καθορίζει επί του ως άνω τοπογραφικού διαγράμματος :


α) Την οριογραμμή του αιγιαλού δι'ερυθράς συνεχούς πολυγωνικής γραμμής (Β8,Β9..Β18) της οποίας αι κορυφαί εξασφαλίζονται εκ σταθερών σημείων.

β) Την οριογραμμήν της παραλίας δια συνεχούς κιτρίνης πολυγωνικής γραμμής (Β :8, Β :9....Β : 18) της οποίας αι κορυφαί εξασφαλίζονται εκ σταθερών σημείων.


2. Αποφαίνεται ότι δεν υφίσταται παλαιός αιγιαλός.

Ο Πρόεδρος
Γ. ΚΑΡΑΜΠΕΛΑΣ

Τα Μέλη
Γ. ΔΑΓΡΕΣ
ΑΡΓ. ΤΣΟΥΡΟΣ

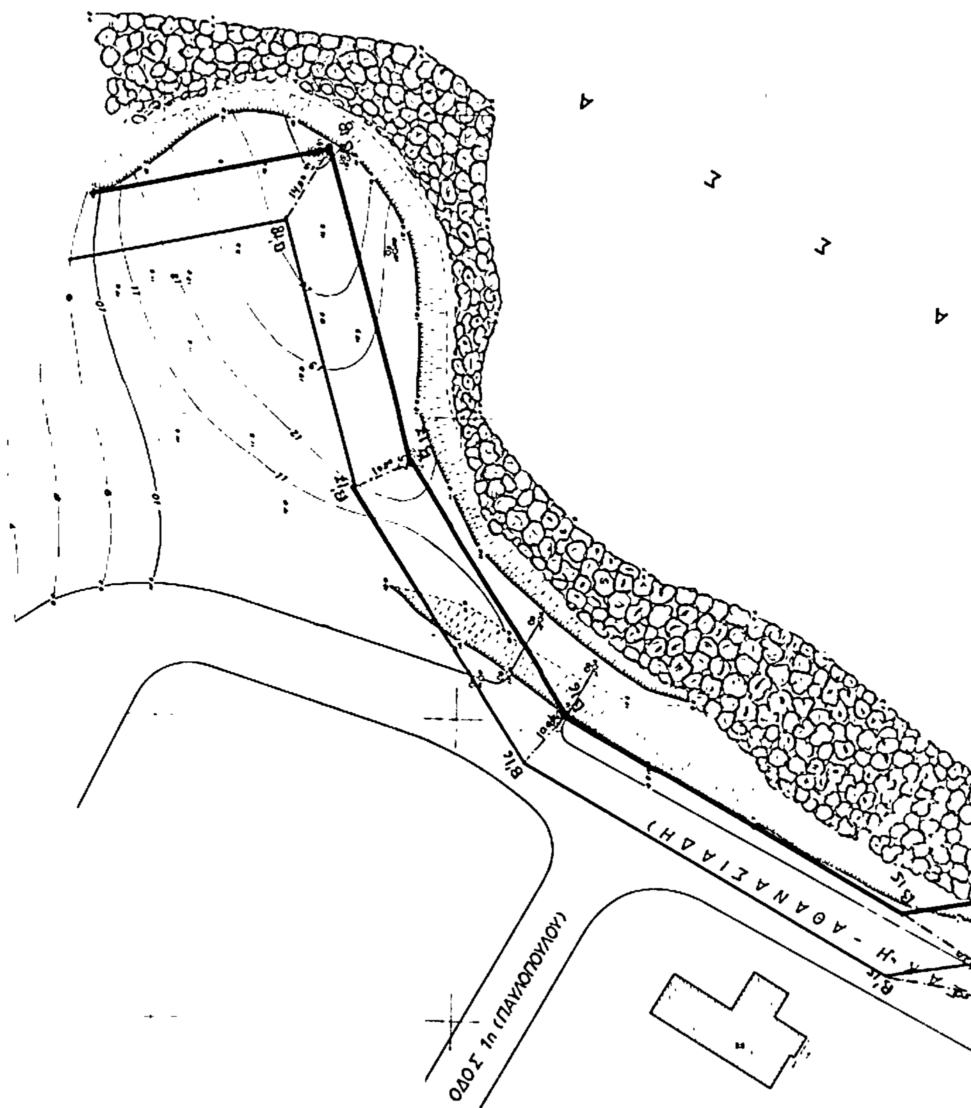

ΟΔΟΣ 1η (ΠΑΥΛΟΠΟΥΛΟΥ)
Ο.Τ 37
Β

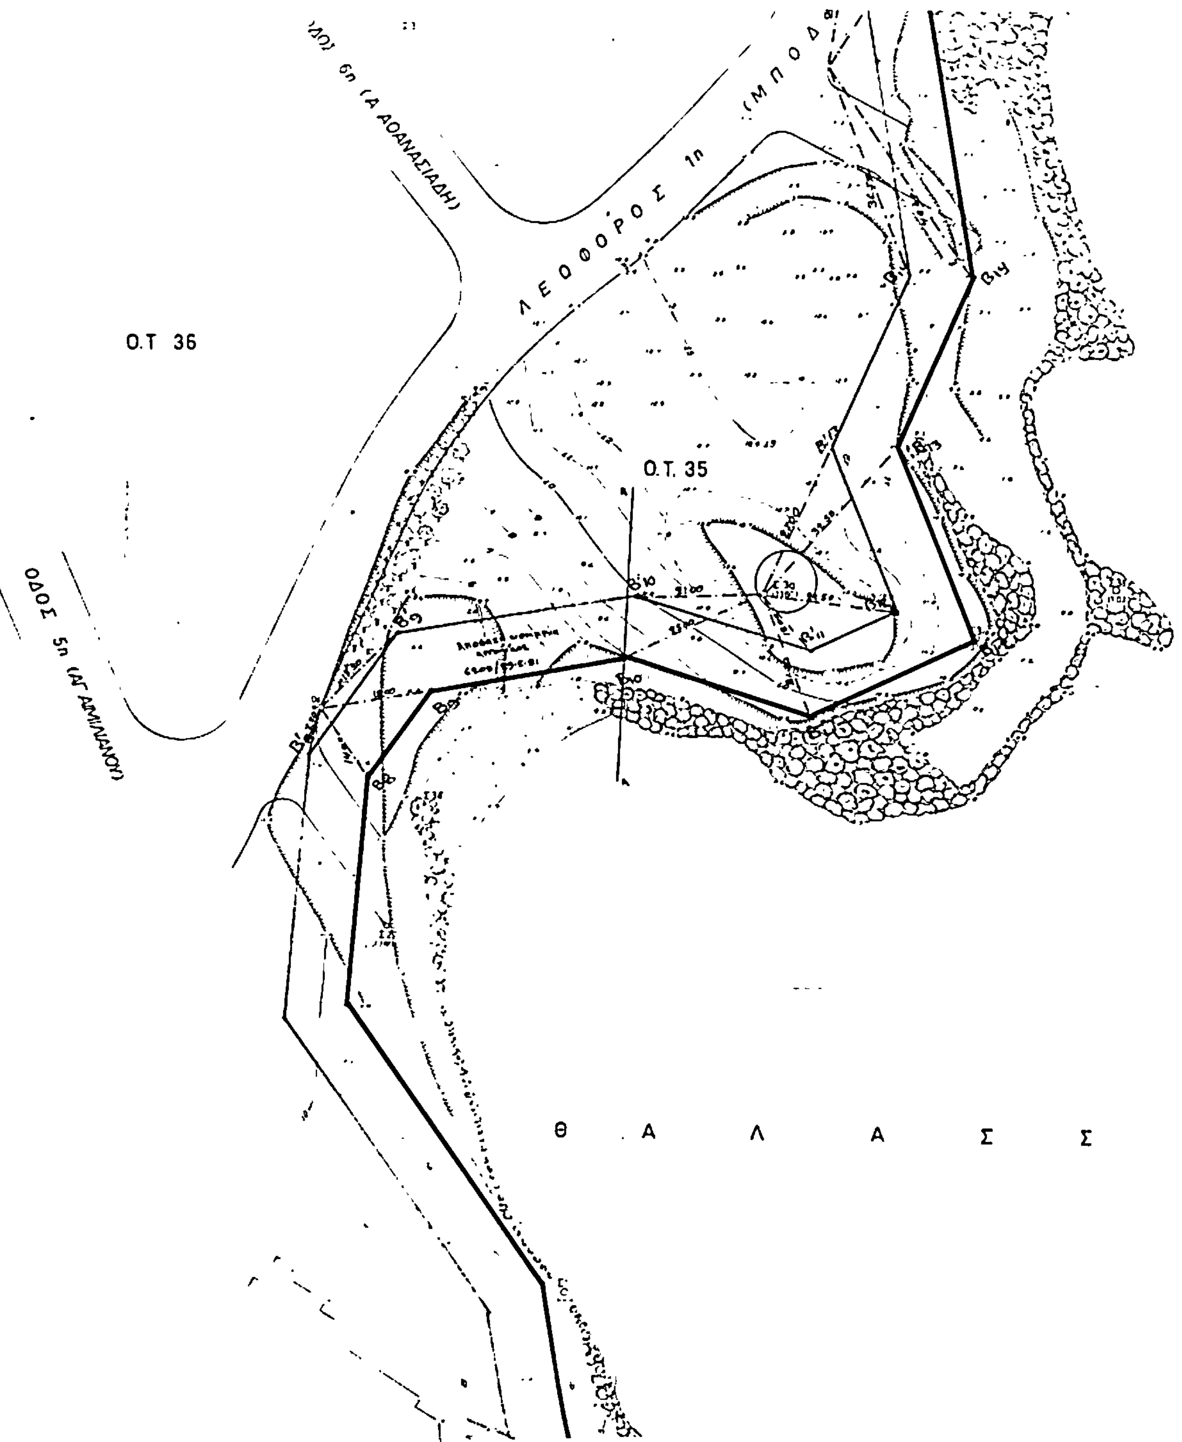

ΣΥΝΤΕΤΑΓΜΕΝΕΣ

	X	Ψ
Σ_1	461.50	650
Σ_2	431 50	710 50
Σ_3	529 50	758
$\Sigma_{3\alpha}$	494 5C	765 50
$\Sigma_{3\beta}$	439 50	730 50
$\Sigma_{3\gamma}$	436	808

ΣΗΜΕΙΩΣΗ

Τα σημεια Σ.Σ2 .Σ. ε ναι σταθερα με ..ασι μπετον

Σ4	551	932
Σ5	592.50	958
Σ6	664.50	972.50

ΥΠΟΜΝΗΜΑ

ΔΕΝΔΡΑ

ΒΡΑΧΙΑ

ΤΟΠΟΓΡΑΦΙΚΟ ΔΙΑΓΡΑΜΜΑ

ΓΙΑ ΤΟΝ ΚΑΘΟΡΙΣΜΟ ΧΕΙΜΕΡΙΟΥ ΚΥΜΑΤΟΣ

ΣΤΗΝ ΠΕΡΙΟΧΗ "ΑΓΙΟΣ ΑΙΜΙΛΙΑΝΟΣ" ΠΟΡΤΟ ΧΕΛΙ

Κ ΜΑΚΑ ... ΟΣ

ΚΟΙΝΟΤΗΣ ΕΡΜΙΟΝΗΣ
ΕΠΑΡΧΙΑ ΕΡΜΙΟΝΙΔΑΣ
ΟΙΚ. ΕΦΟΡΙΑ ΚΡΑΝΙΔΙΟΥ
ΝΟΜΑΡΧΙΑ ΑΡΓΟΛΙΔΟΣ
ΕΝΔΙΑΦΕΡΟΜΕΝΟΣ ΚΥΡΙΑΚΟΣ ΜΗΝΟΣ

ΠΥΡΓΟΣ ΣΑΓΡΕΣ
Πολ. Μηχανικός

30-4-85
ΕΛΕΓΧΘΗΚΕ
ΠΥΡΓΟΣ ΣΑΓΡΕΣ
Πολ. Μηχανικός

ΥΠΟΜΝΗΜΑ ΕΠΙΤΡΟΠΗΣ.

1. Το παρόν τοπογραφικό διάγραμμα συνοδεύει την από 9-4-84 έκθεση της επιτροπής καθορισμού των ορίων του αιγιαλού. (Ζ4 του ΠΔ 635/77)
2. —— Κόκκινη γραμμή αιγιαλού
3. Κίτρινη » παραλίας
4. Αι κορυφαί των ορθογραμμών εισεφαρμόζονται εις το διάγραμμα δι' αποστάσεων από σταθερά σημεία
5. Δεν υπάρχουν κτίσματα εις την ζώνη της παραλίας
6. [illegible]

ΤΣΟΥΡΟΣ Α.

ΣΥΝΤΕΤΑΓΜΕΝΕΣ

	Χ	Ψ		Χ	Ψ
Β9	434.50	749.50	Β'9	433.50	759
Β10	478.50	754.50	Β'10	476.50	764.50
Β11	509.50	745.50	Β'11	504.50	756
Β12	539.50	758	Β'12	516.50	768.50
Β13	516.50	789	Β'13	505.50	789
Β14	528.50	817	Β'14	518	817.50
Β15	519	864.50	Β'15	508.50	877.50
Β16	551	932	Β'16	543	938
Β17	592.50	958	Β'17	588.50	966
Β18	664.50	972.50	Β'18	654.50	978.50

ΠΟΛΕΟΔΟΜΙΑ

ΑΠΟΦΑΣΕΙΣ

Αριθ. Δ.Π./ΠΜ/οικ.26777 (2)

Χαρακτηρισμός χώρου για δημιουργία αθλητικών εγκαταστάσεων στην Κοινότητα Βαθύλακκου.

Ο ΝΟΜΑΡΧΗΣ ΘΕΣ/ΝΙΚΗΣ

Έχοντας υπόψη :

1. Τις διατάξεις του από 17.7.23 Ν.Δ/τος (ΦΕΚ 228 τ.Α' /1923) «περί σχεδίων πόλεων κ.λ..» όπως μεταγενέστερα τροποποιήθηκαν και συμπληρώθηκαν και ειδικότερα τα άρθρα 3,9 και 29.

2. Τις διατάξεις του Ν. 3200/55 «περί διοικητικής αποκέντρωσης» όπως αυτές τροποποιήθηκαν και συμπληρώθηκαν μεταγενέστερα.

3. Τις διατάξεις του Α.Ν. 314/68 (ΦΕΚ 47 τ.Α' 1968) «περί παροχής εις τον Υπουργό Βορείου Ελλάδας και τους Νομάρχες αμοδιότητας επί θεμάτων εγκρίσεως επεκτάσεως και τροποποιήσεως σχεδίων πόλεων και κωμών αρ. 1 όπως αντικαταστάθηκαν με το άρθρο 1 του Ν. 1018/71 (ΦΕΚ 220 τ.Α/71)

4. Τις διατάξεςς του Ν. 1032/80 «περί συστάσεως του Υ.ΧΟΠ » (ΦΕΚ 57 Α'/1980) και ειδικότερα των άρθρων 2, 3 και 7 αυτού.

5. Τις διατάξεις του Ν. 1337/1983 «επέταση των πολ/κών σχεδίων οικιστική ανάπτυξη και στατικές ρυθμίσεις» (ΦΕΚ 33Α'/14.3.83) και ειδικότερα των άρθρων 26, 33, 37,38 αυτού, όπως συμπληρώθηκαν και τροποποιήθηκαν με τις διατάξεις του Ν. 1512/85 «περί τροποποιήσεως και συμπληρώσεως πολ/κών διατάξεων κλ.π.» (ΦΕΚ 4Α'/11.1.1985 και ειδικότερα το άρθρο 8 αυτού.

6. Τις διατάξεις του Π.Δ. 443/2.11.83 «περί μεταβίβασης αρμοδιότητας στους Νομάρχες έγκρισης τροποποιήσεων ρυμ/κών σχεδίων και επιβολής προκηπίων» (ΦΕΚ 165Α' 17.11.83).

7. Την αρ. ΔΠ/ΕΑ/671/16.1.84 απόφαση του Νομάρχη Θεσ/νίκης, «περί συστάσεως συμβουλίου Χωροταξίας και περιβάλλοντος Νομού Θεσ/νίκης».

8. Τις υπ' αριθμ. 27/24.5.84 και 2/16.1.84 αποφάσεις του Κοινοτικού Συμβουλίου Κοινότητας Βαθύλακκου.

9. Την από 25.9.84 εισήγηση της Δ/νσης Πολ/κής Θεσσαλονίκης.

10. Τη σύμφωνη γνωμοδότηση του Συμβουλίου ΧΟΠ Ν. Θεσ/νίκης όπως αυτή διατυπώθηκε στην 13 πράξη της 18ης συνεδρίας 9.10.84, αποφασίζουμε :

Εγκρίνεται ο χαρακτηρισμός του υπό στοιχεία Α,Β,Γ,Δ,Α χώρου όπως αυτός φαίνεται στο τοπ/κό το θεωρημένο από το Δ/ντή Πολεοδομίας που συνοδεύει την απόφαση, ως χώρος για τη δημιουργία αθλητικών εγκαταστάσεων στην Κοινότητα Βαθύλακκου.

Η ισχύς της απόφασης αυτής, αρχίζει από την δημοσίευσή της στην Εφημερίδα της Κυβέρνησης.

Η απόφαση αυτή να δημοσιευθεί στην Εφημερίδα της Κυβερνήσεως (άρθρο 1 του Ν. 1018/71, ΦΕΚ 220Α').

Θεσσαλονίκη, 16 Μαΐου 1985

Ο Νομάρχης
Λ. ΣΑΚΕΛΛΑΡΗΣ

ΤΟΠΟΓΡΑΦΙΚΟ ΔΙΑΓΡΑΜΜΑ
ΤΗΜΑΤΟΣ ΑΒΓΔΑ
ΕΚΤΑΣΕΩΣ 20.400,00 τμ
ΤΜΗΜΑ ΤΟΥ ΜΕ ΑΡ.Θ 1326[β]
ΑΓΡΟΤΕΜΑΧΙΟΥ
ΑΓΡ ΜΑΤΟ ΒΑΘΥΛΑΚΚΟΣ
ΙΔΙΟΚ ΚΟΙΝΟΤΗΤΟΣ ΒΑΘΥΛΑΚΚΟΥ
ΚΛΙΜΑΞ 1:1000

ΝΟΜΑΡΧΙΑ ΘΕΣΣΑΛΟΝΙΚΗΣ
ΔΙΕΥΘΥΝΣΗ ΠΟΛΕΟΔΟΜΙΑΣ
Θεσσαλονίκη 16 Μαΐου 1985

Θεσ/νίκη 16-5-84
ο ΣΥΝΤΑΞΑΣ

Εθεωρήθη
ο πρόεδρος της Κοινότητος
Βαθύλακκοι 2ε 9-84

958

Χώρος Σταθμεύσεως αυτοκινήτων

Χώρος Σταθμεύσεως Αυτοκινήτων

Χώρος Δημιουργίας Αθλητικών Εγκαταστάσεων

ΚΟΙΝΟΤΙΚΗ ΟΔΟΣ ΠΡΟΣ ΑΔΟΝΕΡΙ

ΟΡΙΟΝ ΣΧΕΔΙΟΥ

ΟΔΟΣ ΒΟΡΕΙΟΥ ΗΠΕΙΡΟΥ

Ο.Τ. 20

Ο.Τ. 26


Ο.Τ. 32

το 1326[β]
υπαρχον γηπεδο ποδοσφαιρου

ΣΤΝ/ΣΜΟΣ ΒΑΘΥΛΑΚΚΟΣ

ΔΙΕΥΘΥΝΣΗ ΠΟΛΕΟΔΟΜΙΑΣ
ΕΓΚΡΙΣΗ
1-10-84

X=3500
X=3600
X=3700
X=3800

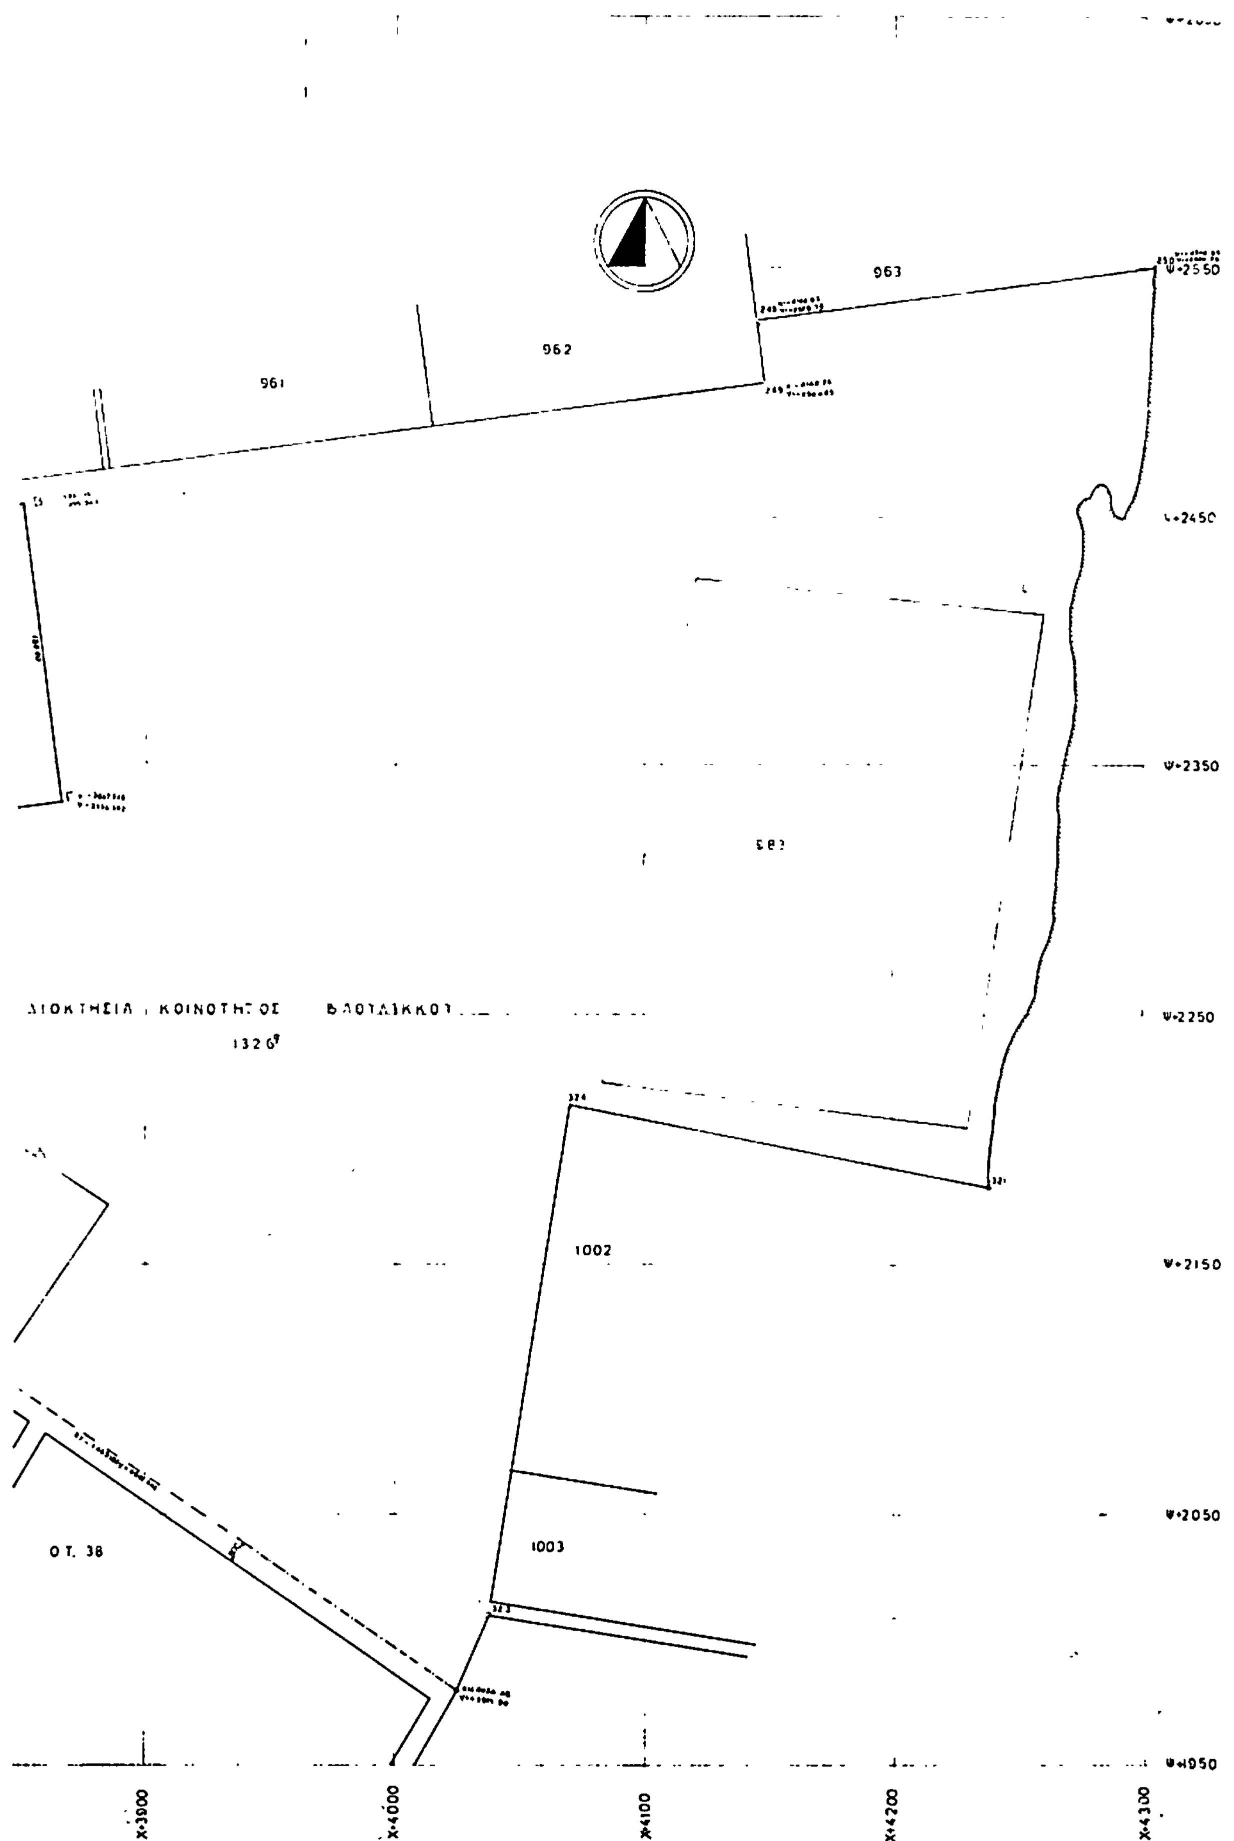
963
962
961
Ψ+2550
Ψ+2450
Ψ+2350
Ψ+2250
Ψ+2150
Ψ+2050
Ψ+1950
1002
1003
Ο.Τ. 38
X+3900
X+4000
X+4100
X+4200
X+4300